


Projet d'aménagement du cul-de-sac Sainte-Madeleine

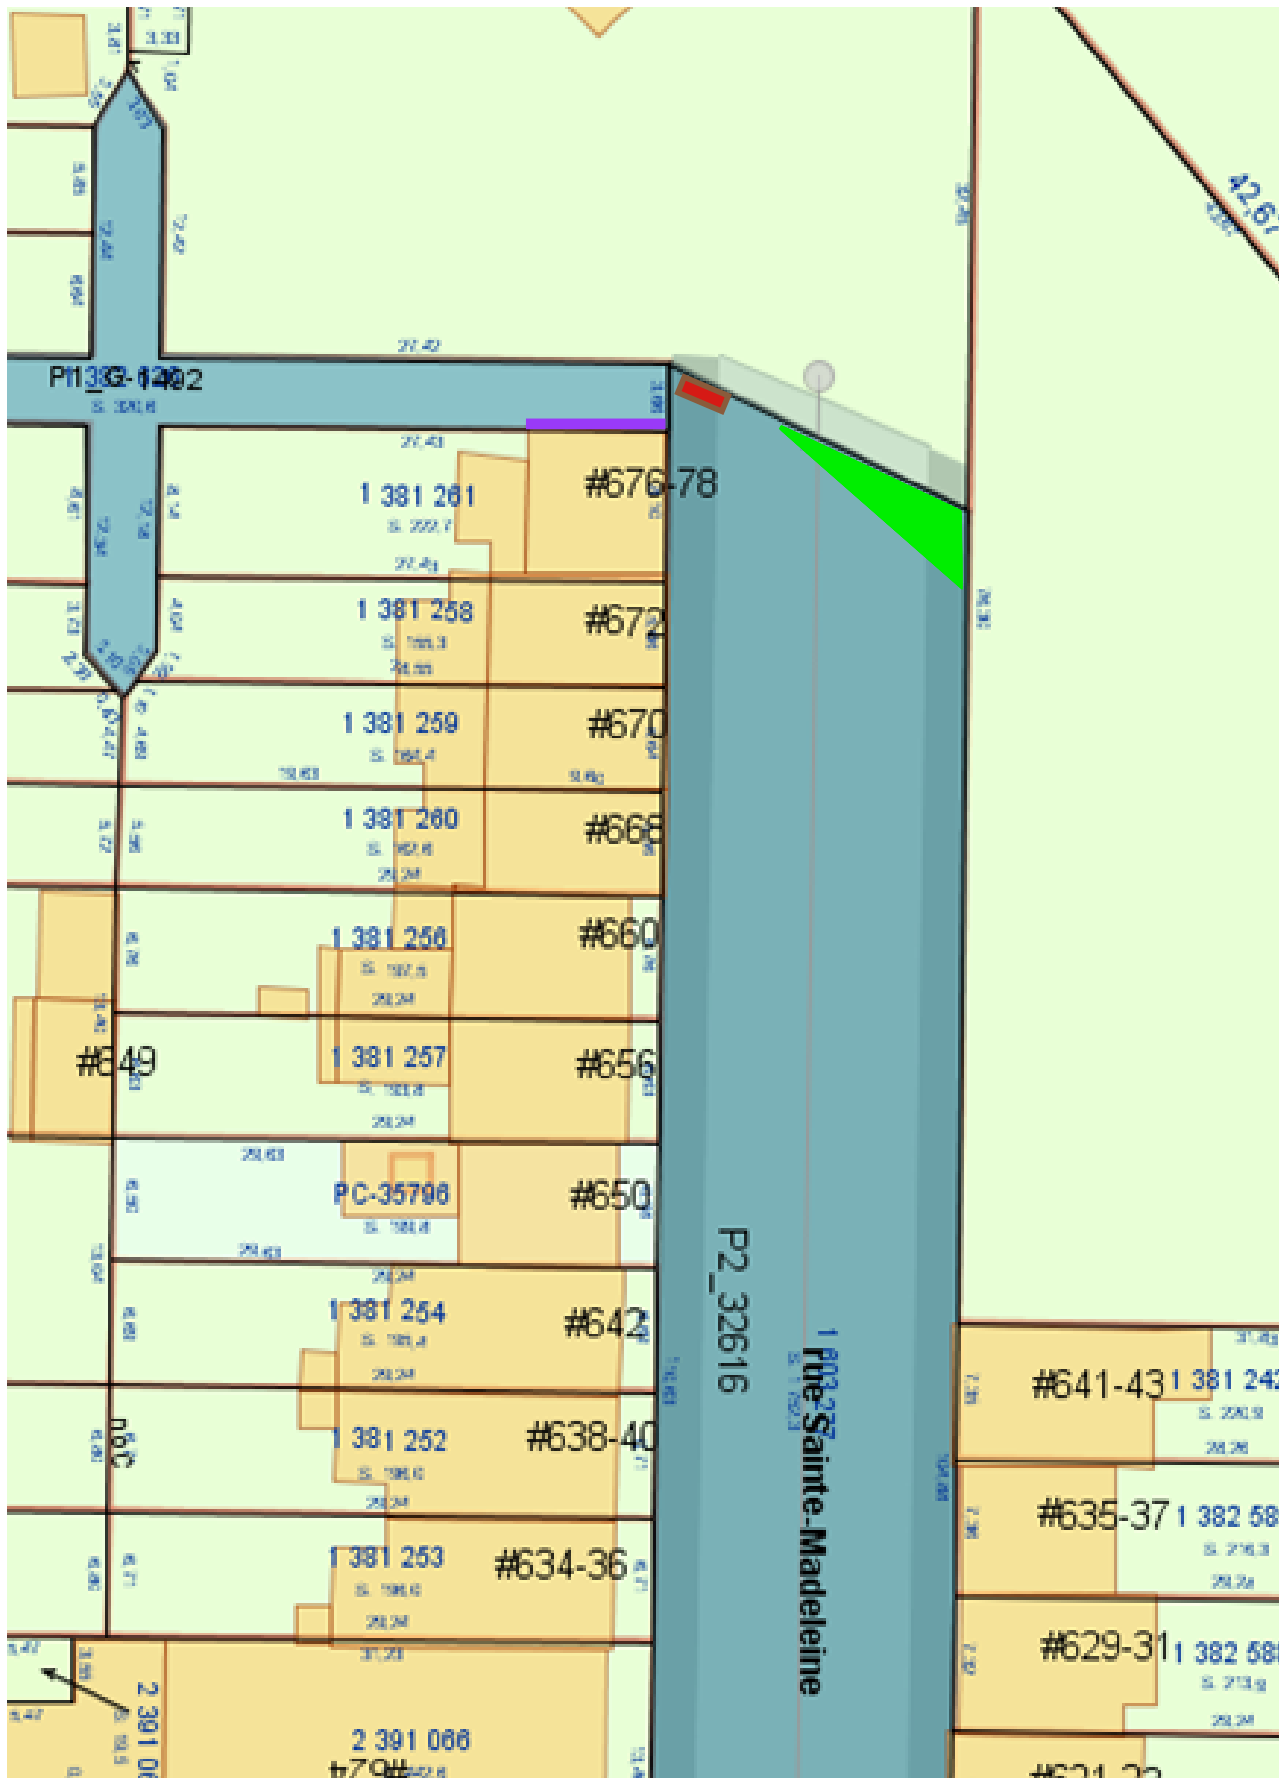

Légende :

 Plantes et fleurs

 Bac de fleurs

 Vignes