






# Ruelle Charon / Wellington / Bourgeois / Railroad and cul-de-sac-Bourgeois

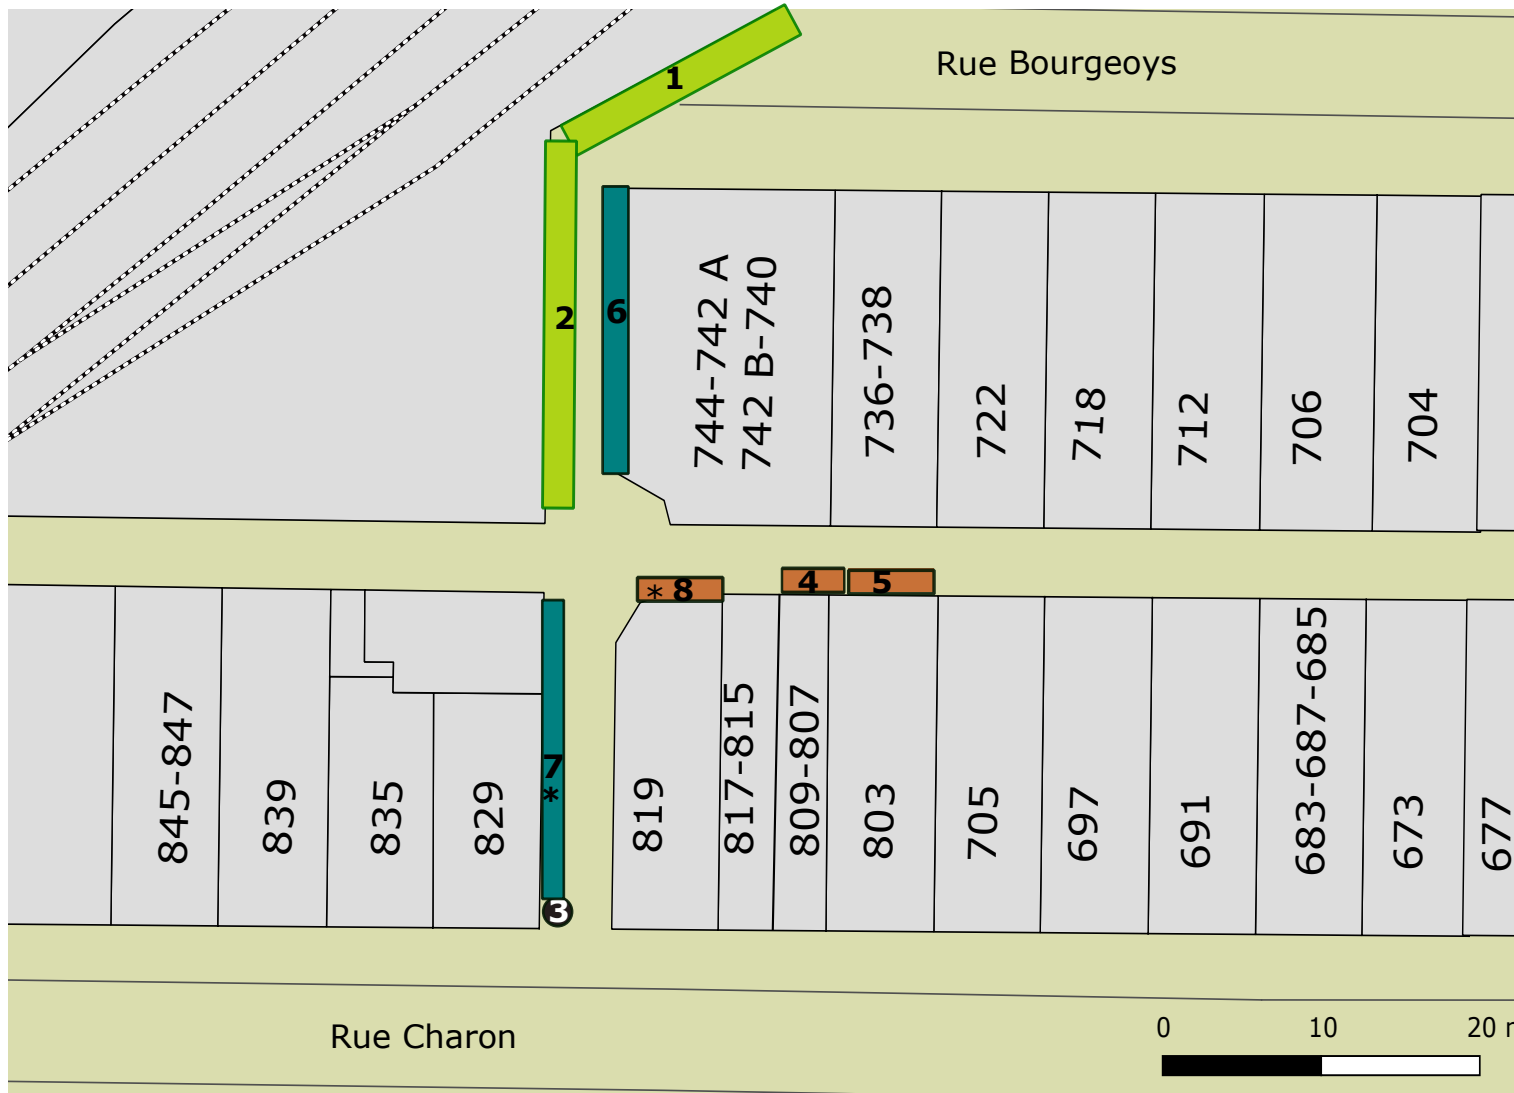

## Légende

-  Mur végétal
-  Mur végétal ou Mural
-  Bac de fleurs ou petits aménagements
-  Poubelle

Les aménagements avec une "\*" sont à confirmer avec les citoyens concernés

Les aménagements suivants ne sont pas représentés à l'échelle. Le schéma ici présent permet seulement de les localiser. Les mesures sont inscrites sur le compte rendu.